


MK in algemene ruimte


BNR 16 - begane grond



ALLE MATEN ZIJN CIRCA MATEN

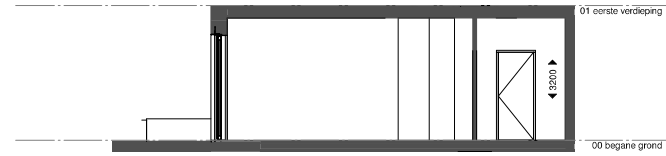

BNR 16 doorsnede

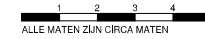

ALLE MATEN ZIJN CIRCA MATEN

renvooi elektra symbolen :

symbool :	symboolverklaring :
⊕	w.c.d. enkel geaard
⊕⊕	w.c.d. dubbel geaard
⊕⊕⊕	w.c.d. geaard t.b.v. koelen of vriescombinatie
⊕⊕	w.c.d. geaard t.b.v. stzuigkap
⊕⊕	w.c.d. geaard t.b.v. wasdroger
⊕⊕	w.c.d. geaard t.b.v. wasmachine
⊕⊕	w.c.d. geaard t.b.v. oven
⊕⊕	w.c.d. geaard t.b.v. vaatwasser
⊕⊕	aansluiting t.b.v. centraaldoos
⊕	bedrukker
⊕	loze leiding
⊕	aansluitpunt bedraad
⊕	aansluiting t.b.v. centraal aardpunt
⊕	thermostaat aansluiting
⊕	perilex aansluiting t.b.v. kooktoestel
⊕	wandlichtpunt
⊕	paallichtpunt buiten
⊕	schakelaar enkel
⊕	schakelaar dubbel
⊕	wisselschakelaar enkel
⊕	schakelaar enkel met w.c.d. enkel geaard
⊕	schakelaar dubbel met w.c.d. enkel geaard
⊕	wisselschakelaar enkel met w.c.d. enkel geaard
⊕	schakelaar enkel t.b.v. mechanische ventilatie
⊕	videofoon
⊕	schel
⊕	vloerverwarming
⊕	elektrische radiator (incl. w.c.d.)
⊕	meterkast
⊕	opstelpaats warmtepomp met buffervat (incl. aansluitingen)
⊕	vloerverwarming verdeler (incl. w.c.d.)
⊕	WTW ventilatie-unit (incl. aansluitingen)
⊕	WTW ventilatie-unit (incl. perilexaansluiting)
⊕	ventilatievoerventiel in het plafond
⊕	ventilatievoerventiel in het plafond
⊕	rookmelder
⊕	toegangsdeur 30min WBDBO (voorzien van vrijloopdranger)
⊕	toegang
⊕	balkafslimmering onder bovenliggende vloer/plafond
⊕	balk in bovenliggende vloer/plafond
⊕	erfgrens



project: Gonnet 24
Haarlem
onderwerp: Bouwnummer 16
datum: 04-12-2020

formaat: A2
schaal: 1:50 / 1:100
tekening: VK24-W16

