



BNR 17 - begane grond

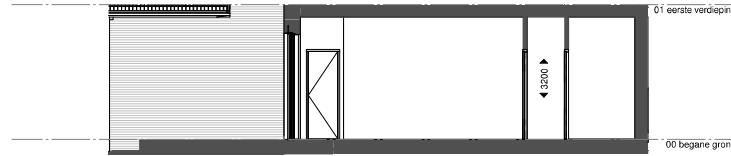

BNR 17 doorsnede

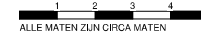

renvooi elektra symbolen :

symbool :	symboolverklaring :
⊕	w.c.d. enkel geaard
⊕⊕	w.c.d. dubbel geaard
⊕⊕⊕	w.c.d. geaard t.b.v. koel- of vriescombinatie
⊕⊕⊕	w.c.d. geaard t.b.v. stzuigkap
⊕⊕⊕	w.c.d. geaard t.b.v. wasdroger
⊕⊕⊕	w.c.d. geaard t.b.v. wasmachine
⊕⊕⊕	w.c.d. geaard t.b.v. oven
⊕⊕⊕	w.c.d. geaard t.b.v. vaatwasser
⊕⊕⊕	aansluiting t.b.v. centraaldoos
⊕⊕⊕	bedrukker
⊕⊕⊕	loze leiding
⊕⊕⊕	aansluitpunt bedraad
⊕⊕⊕	aansluiting t.b.v. centraal aardpunt
⊕⊕⊕	thermostaat aansluiting
⊕⊕⊕	perilex aansluiting t.b.v. kooktoestel
⊕⊕⊕	wandlichtpunt
⊕⊕⊕	paallichtpunt buiten
⊕⊕⊕	schakelaar enkel
⊕⊕⊕	schakelaar dubbel
⊕⊕⊕	wisselschakelaar enkel
⊕⊕⊕	schakelaar enkel met w.c.d. enkel geaard
⊕⊕⊕	schakelaar dubbel met w.c.d. enkel geaard
⊕⊕⊕	wisselschakelaar enkel met w.c.d. enkel geaard
⊕⊕⊕	schakelaar enkel t.b.v. mechanische ventilatie
⊕⊕⊕	videfoon
⊕⊕⊕	schel
⊕⊕⊕	vloerverwarming
⊕⊕⊕	elektrische radiator (incl. w.c.d.)
⊕⊕⊕	meterkast
⊕⊕⊕	opstelplaats warmtepomp met buffervat (incl. aansluitingen)
⊕⊕⊕	vloerverwarming verdeler (incl. w.c.d.)
⊕⊕⊕	WTW ventilatie-unit (incl. aansluitingen)
⊕⊕⊕	WTW ventilatie-unit (incl. perilexaansluiting)
⊕⊕⊕	ventilatievoervertief in het plafond
⊕⊕⊕	ventilatievoervertief in het plafond
⊕⊕⊕	rookmelder
⊕⊕⊕	toegangsdeur 30min WBDBO (voorzien van vrijloopdranger)
⊕⊕⊕	toegang
⊕⊕⊕	balkafslimmering onder bovenliggende vloer/plafond
⊕⊕⊕	balk in bovenliggende vloer/plafond
⊕⊕⊕	erfgrens



project: Gonnet 24
Haarlem
onderwerp: Bouwnummer 17
datum: 04-12-2020

formaat: A2
schaal: 1:50 / 1:100
tekening: VK24-W17

