




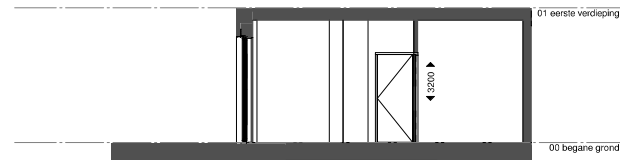

BNR 18 - begane grond

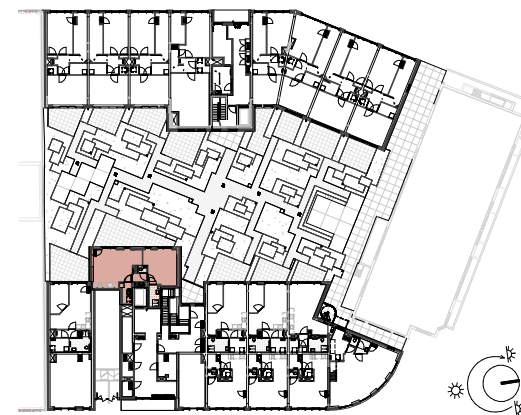

BNR 18 doorsnede

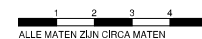

renvooi elektra symbolen :

symbol :	symboolverklaring :
⊕	w.c.d. enkel geaard
⊕⊕	w.c.d. dubbel geaard
⊕⊕⊕	w.c.d. geaard t.b.v. koel en/of vriescombinatie
⊕ AK	w.c.d. geaard t.b.v. afzuigkap
⊕ WD	w.c.d. geaard t.b.v. wasdroger
⊕ WM	w.c.d. geaard t.b.v. wasmachine
⊕ OV	w.c.d. geaard t.b.v. oven
⊕ VW	w.c.d. geaard t.b.v. vaatwasser
⊕	aansluiting t.b.v. centraaldoos
⊕	bedrukker
—	loze leiding
—	aansluitpunt bedraad
—	aansluiting t.b.v. centraal aardpunt
—	thermostaat aansluiting
—	perilex aansluiting t.b.v. kooktoestel
—	wandlichtpunt
—	paallichtpunt buiten
—	schakelaar enkel
—	schakelaar dubbel
—	wisselschakelaar enkel
—	schakelaar enkel met w.c.d. enkel geaard
—	schakelaar dubbel met w.c.d. enkel geaard
—	wisselschakelaar enkel met w.c.d. enkel geaard
—	schakelaar enkel t.b.v. mechanische ventilatie
—	videfoon
—	schel
—	vloerverwarming
—	elektrische radiator (incl. w.c.d.)
—	meterkast
—	opstelpaats warmtepomp met buffervat (incl. aansluitingen)
—	vloerverwarming verdeler (incl. w.c.d.)
—	WTW ventilatie-unit (incl. aansluitingen)
—	WTW ventilatie-unit (incl. perilexaansluiting)
—	ventilatievoerventiel in het plafond
—	ventilatievoerventiel in het plafond
—	rookmelder
—	toegangdeur 30min WBDBO (voorzien van vrijloopdranger)
—	toegang
—	balkafslimmering onder bovenliggende vloer/plafond
—	bak in bovenliggende vloer/plafond
—	erfgrens



project: Gonnet 24
Haarlem
onderwerp: Bouwnummer 18
datum: 04-12-2020

formaat: A2
schaal: 1:50 / 1:100
tekening: VK24-W18

