



BNR 61 - vijfde verdieping

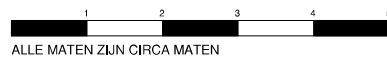


BNR 63 - zesde verdieping

BNR 65 - zevende verdieping

BNR 67 - achtste verdieping

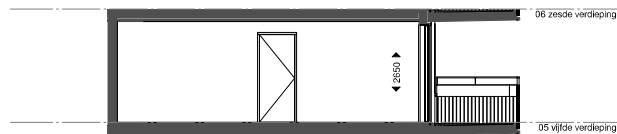

BNR 61 doorsnede

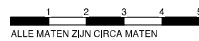

renvooi elektra symbolen :

symbool :	symboolverklaring :
⊕	w.c.d. enkel geaard
⊕⊕	w.c.d. dubbel geaard
⊕⊕KVR	w.c.d. geaard t.b.v. koel en/of vriescombinatie
⊕AK	w.c.d. geaard t.b.v. afzuigkap
⊕WD	w.c.d. geaard t.b.v. wasdroger
⊕WM	w.c.d. geaard t.b.v. wasmachine
⊕OV	w.c.d. geaard t.b.v. oven
⊕VW	w.c.d. geaard t.b.v. vaatwasser
⊕	aansluiting t.b.v. centraaldoos
⊕db	bekrukker
⊕	loos
⊕	aansluitpunt bedraad
⊕CAP	aansluiting t.b.v. centraal aardpunt
⊕TH	thermostataansluiting
⊕KT	perlex aansluiting t.b.v. kooktoestel
⊕bl	wandlichtpunt
⊕	schakelaar enkel
⊕	schakelaar dubbel
⊕	wisselschakelaar enkel
⊕	schakelaar enkel met w.c.d. enkel geaard
⊕	schakelaar dubbel met w.c.d. enkel geaard
⊕	wisselschakelaar enkel met w.c.d. enkel geaard
⊕	schakelaar enkel t.b.v. mechanische ventilatie
⊕	videfoon
⊕	schel
⊕	voerverwarming
⊕	elektrische radiator (incl. w.c.d.)
⊕	meterkast
⊕	opstapplaats warmtepomp met buffervat (incl. aansluitingen)
⊕	voerverwarming verdeler (incl. w.c.d.)
⊕	WTW ventilatie-unit (incl. aansluitingen)
⊕	WTW ventilatie-unit (incl. perlexaansluiting)
⊕	ventilatievoerventiel in het plafond
⊕	ventilatievoerventiel in het plafond
⊕RM	rookmelder
⊕	toegang deur 30min WBDO (voorzien van vrijloopdranger)
⊕	toegang
⊕	balk/aftrimming onder bovenliggende vloer/plafond
⊕	balk in bovenliggende vloer/plafond
⊕	erfgrens



project: Gonnet 24
Haarlem
onderwerp: Bouwnummers 61, 63, 65 en 67
datum: 04-12-2020

formaat: A2
schaal: 1:50 / 1:100
tekening: VK24-W61

