




BNR 12 - vierde verdieping

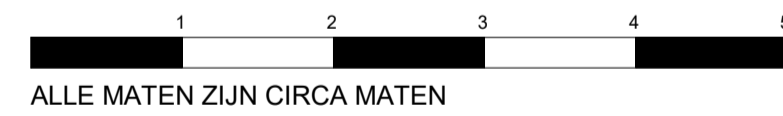


ALLE MATEN ZIJN CIRCA MATEN

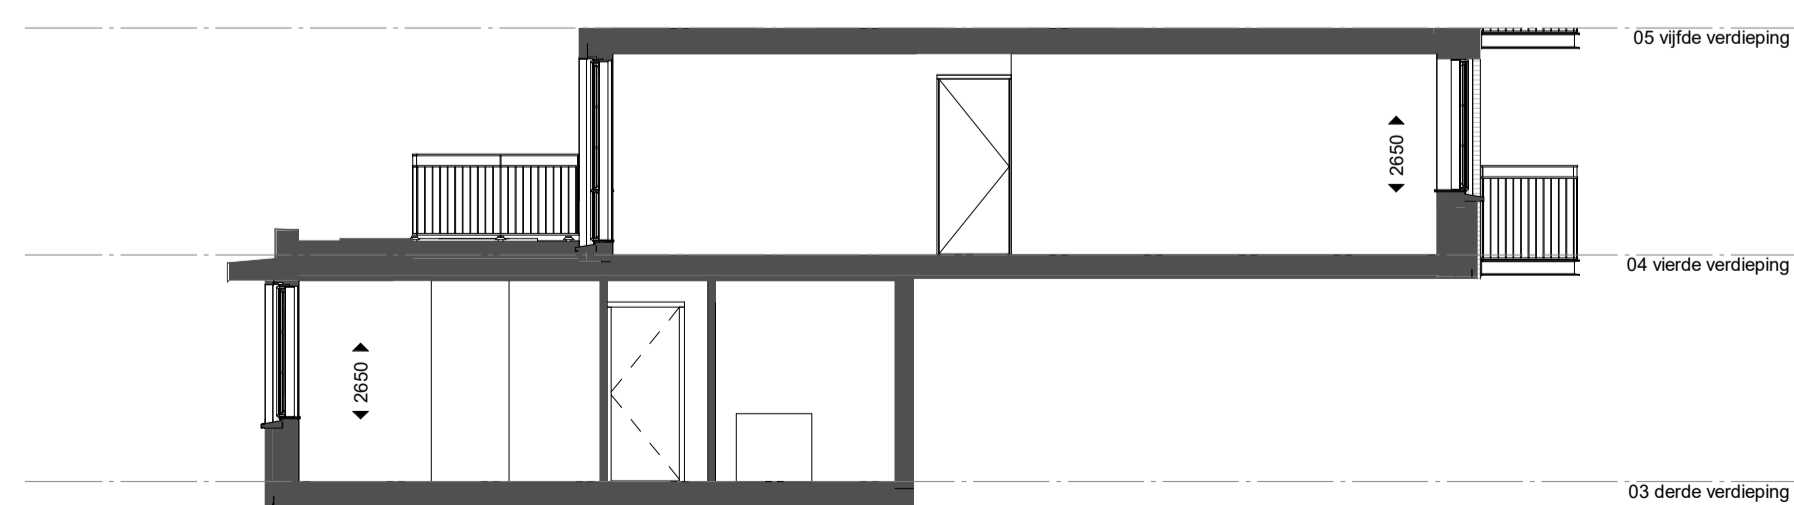

BNR 12 doorsnede

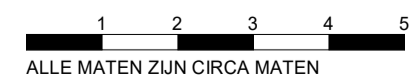


ALLE MATEN ZIJN CIRCA MATEN

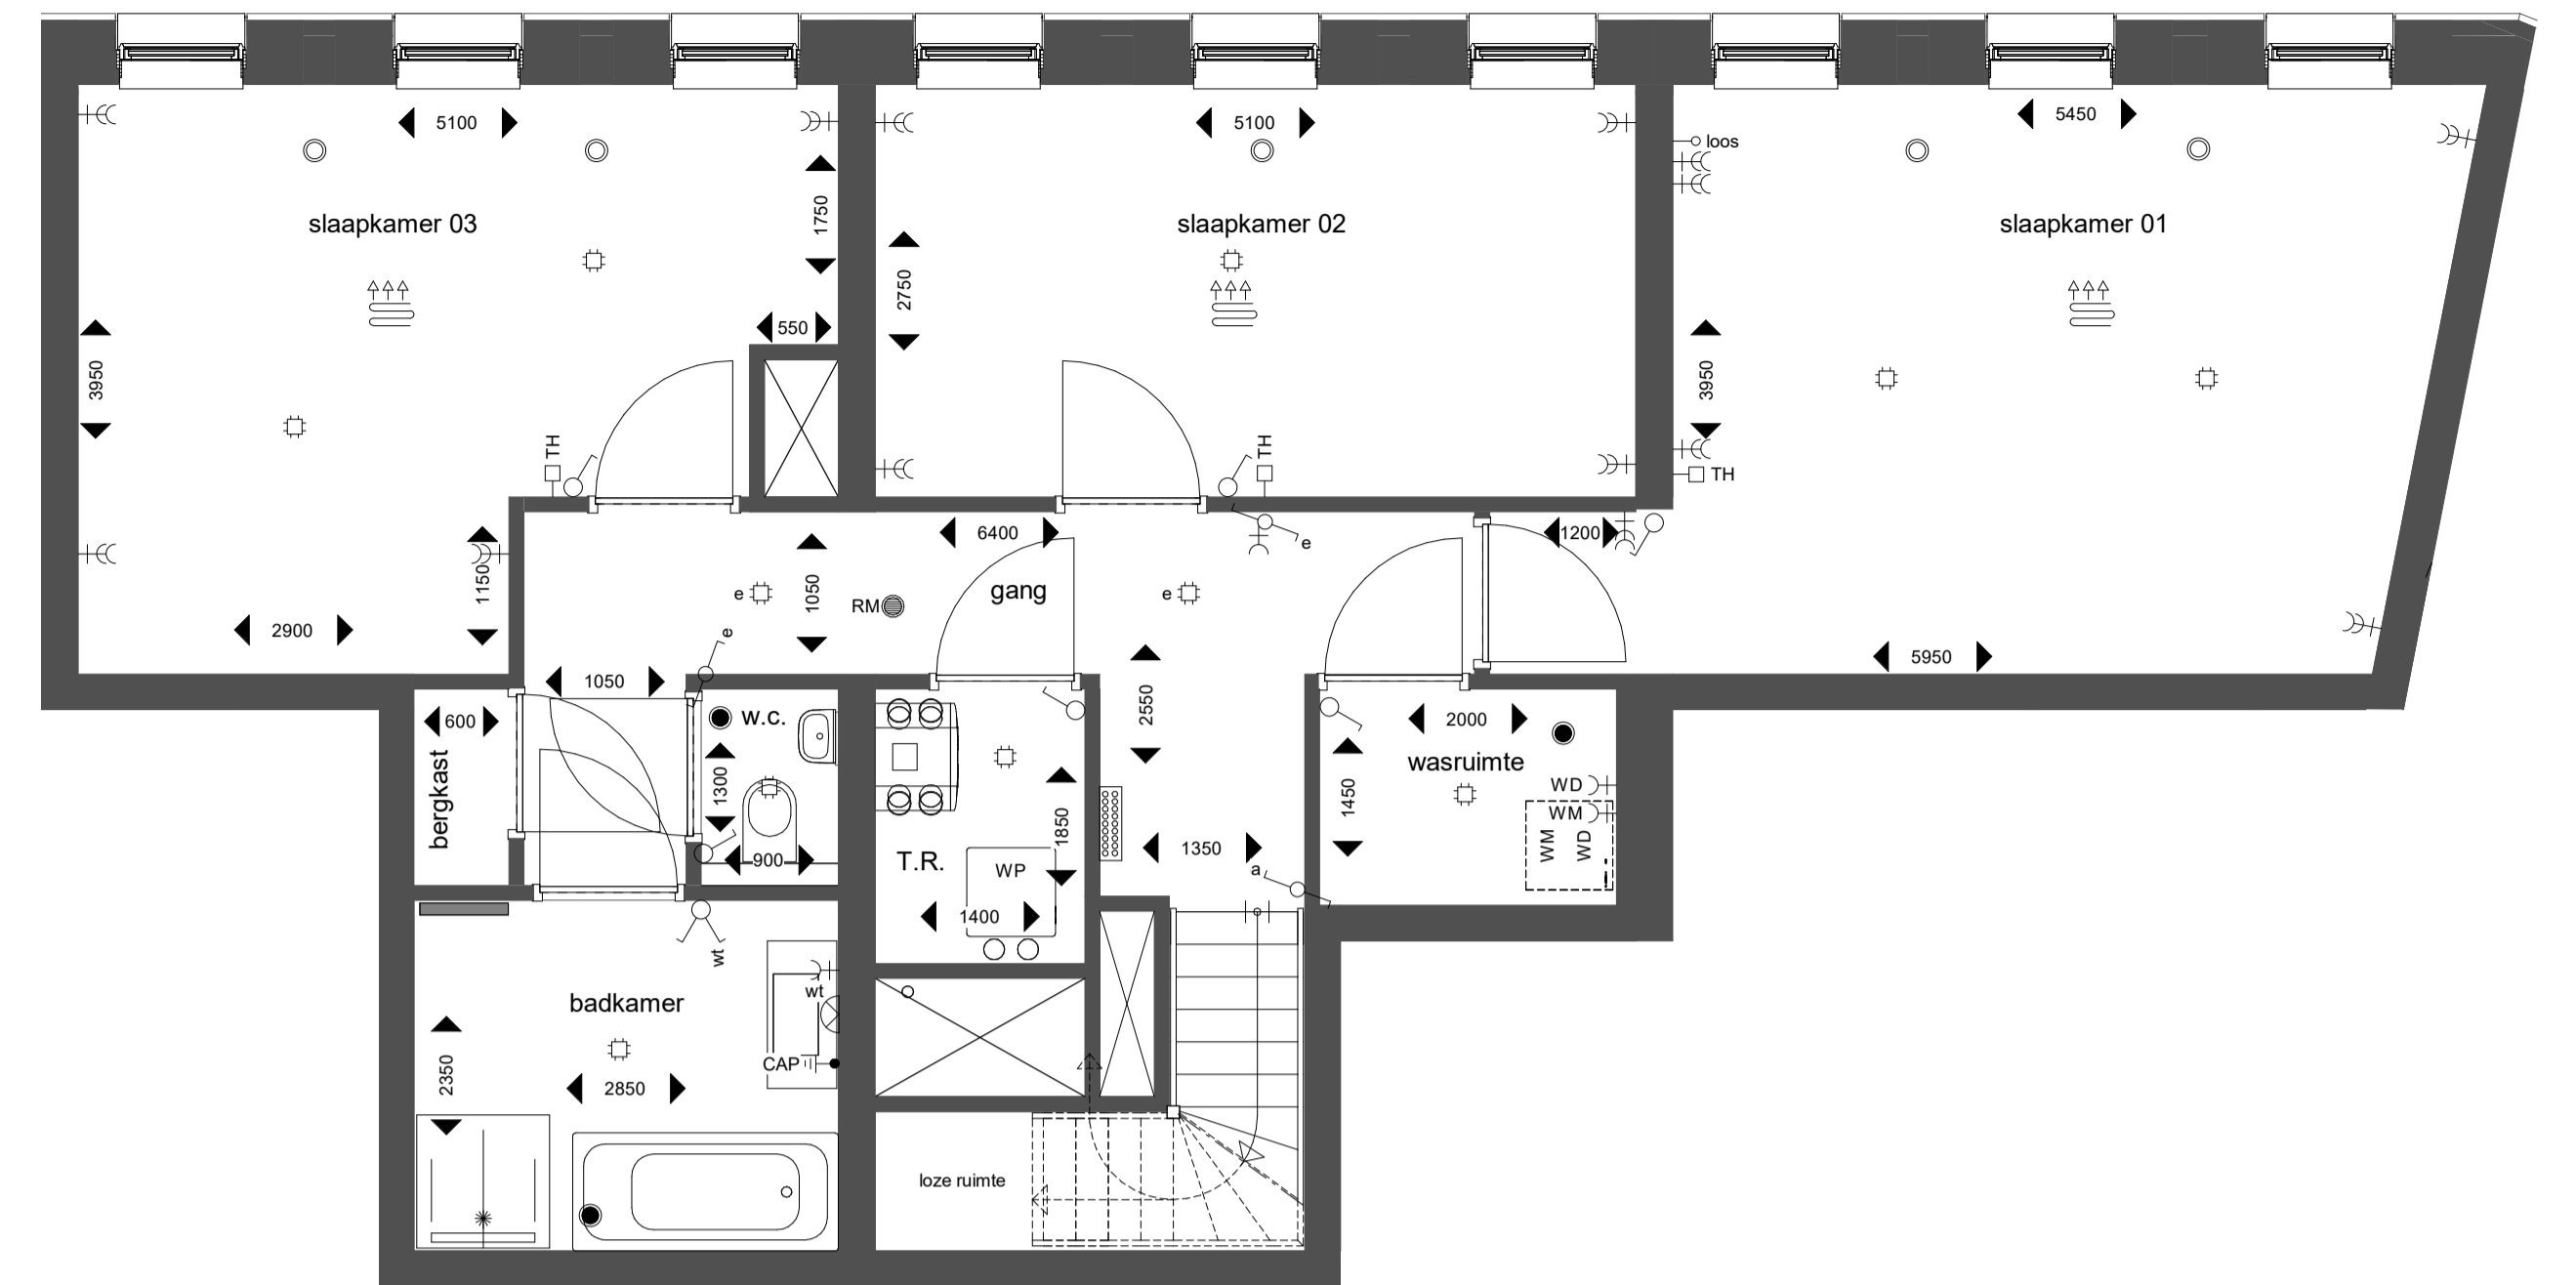

BNR 12 - derde verdieping

renvooi elektra symbolen :

symbool :	symboolverklaring :
+	w.c.d enkel geaard
+	w.c.d dubbel geaard
+	w.c.d geaard t.b.v. koel en/of vriescombinatie
+	w.c.d geaard t.b.v. afzuigkap
+	w.c.d geaard t.b.v. wasdroger
+	w.c.d geaard t.b.v. wasmachine
+	w.c.d geaard t.b.v. oven
+	w.c.d geaard t.b.v. vaatwasser
+	aansluiting t.b.v. centraaldoos
o	bedrucker
o	koze leiding
o	aansluitpunt bedraad
o	aansluiting t.b.v. centraal aardpunt
o	thermostaat aansluiting
o	perlex aansluiting t.b.v. kooktoestel
o	wandlichtpunt
o	paallichtpunt buiten
o	schakelaar enkel
o	schakelaar dubbel
o	wisselschakelaar enkel
o	schakelaar enkel met w.c.d. enkel geaard
o	schakelaar dubbel met w.c.d. enkel geaard
o	wisselschakelaar enkel met w.c.d. enkel geaard
o	schakelaar enkel t.b.v. mechanische ventilatie
o	videfoon
o	schel
o	Voerverwarming
o	elektrische radiator (incl. w.c.d.)
o	meterkast
o	opstelpaats warmtepomp met buffervel (incl. aansluitingen)
o	voerverwarming verdeker (incl. w.c.d.)
o	WTW ventilatie-unit (incl. aansluitingen)
o	WTW ventilatie-unit (incl. perlexaansluiting)
o	ventilatievoerventiel in het plafond
o	ventilatievoerventiel in het plafond
o	rookmelder
o	toegangsdeur 30min WBDBO (voorzien van vijloopdranger)
o	toegang
o	balk/afzetting onder bovenliggende vloer/plafond
o	balk in bovenliggende vloer/plafond
o	ertgrens

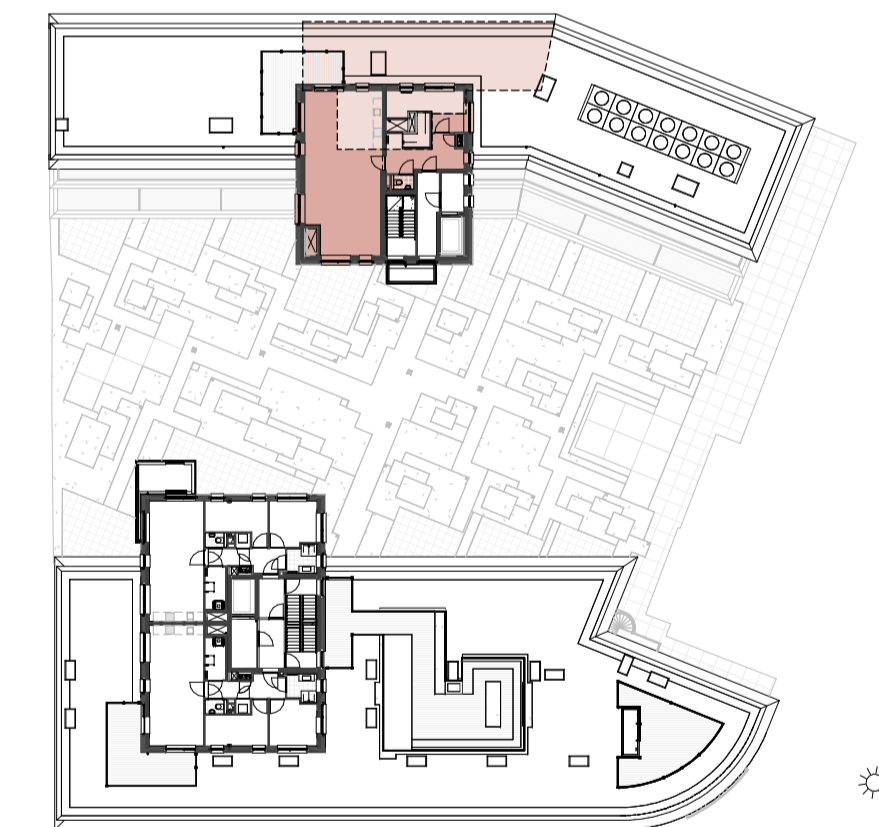

project: Gonnet 24
 Haarlem
 Bouwnummer 12
 datum: 30-03-2021

formaat: A1
 schaal: 1:50 / 1:100

tekening: VK24-W12



VK24-W12