




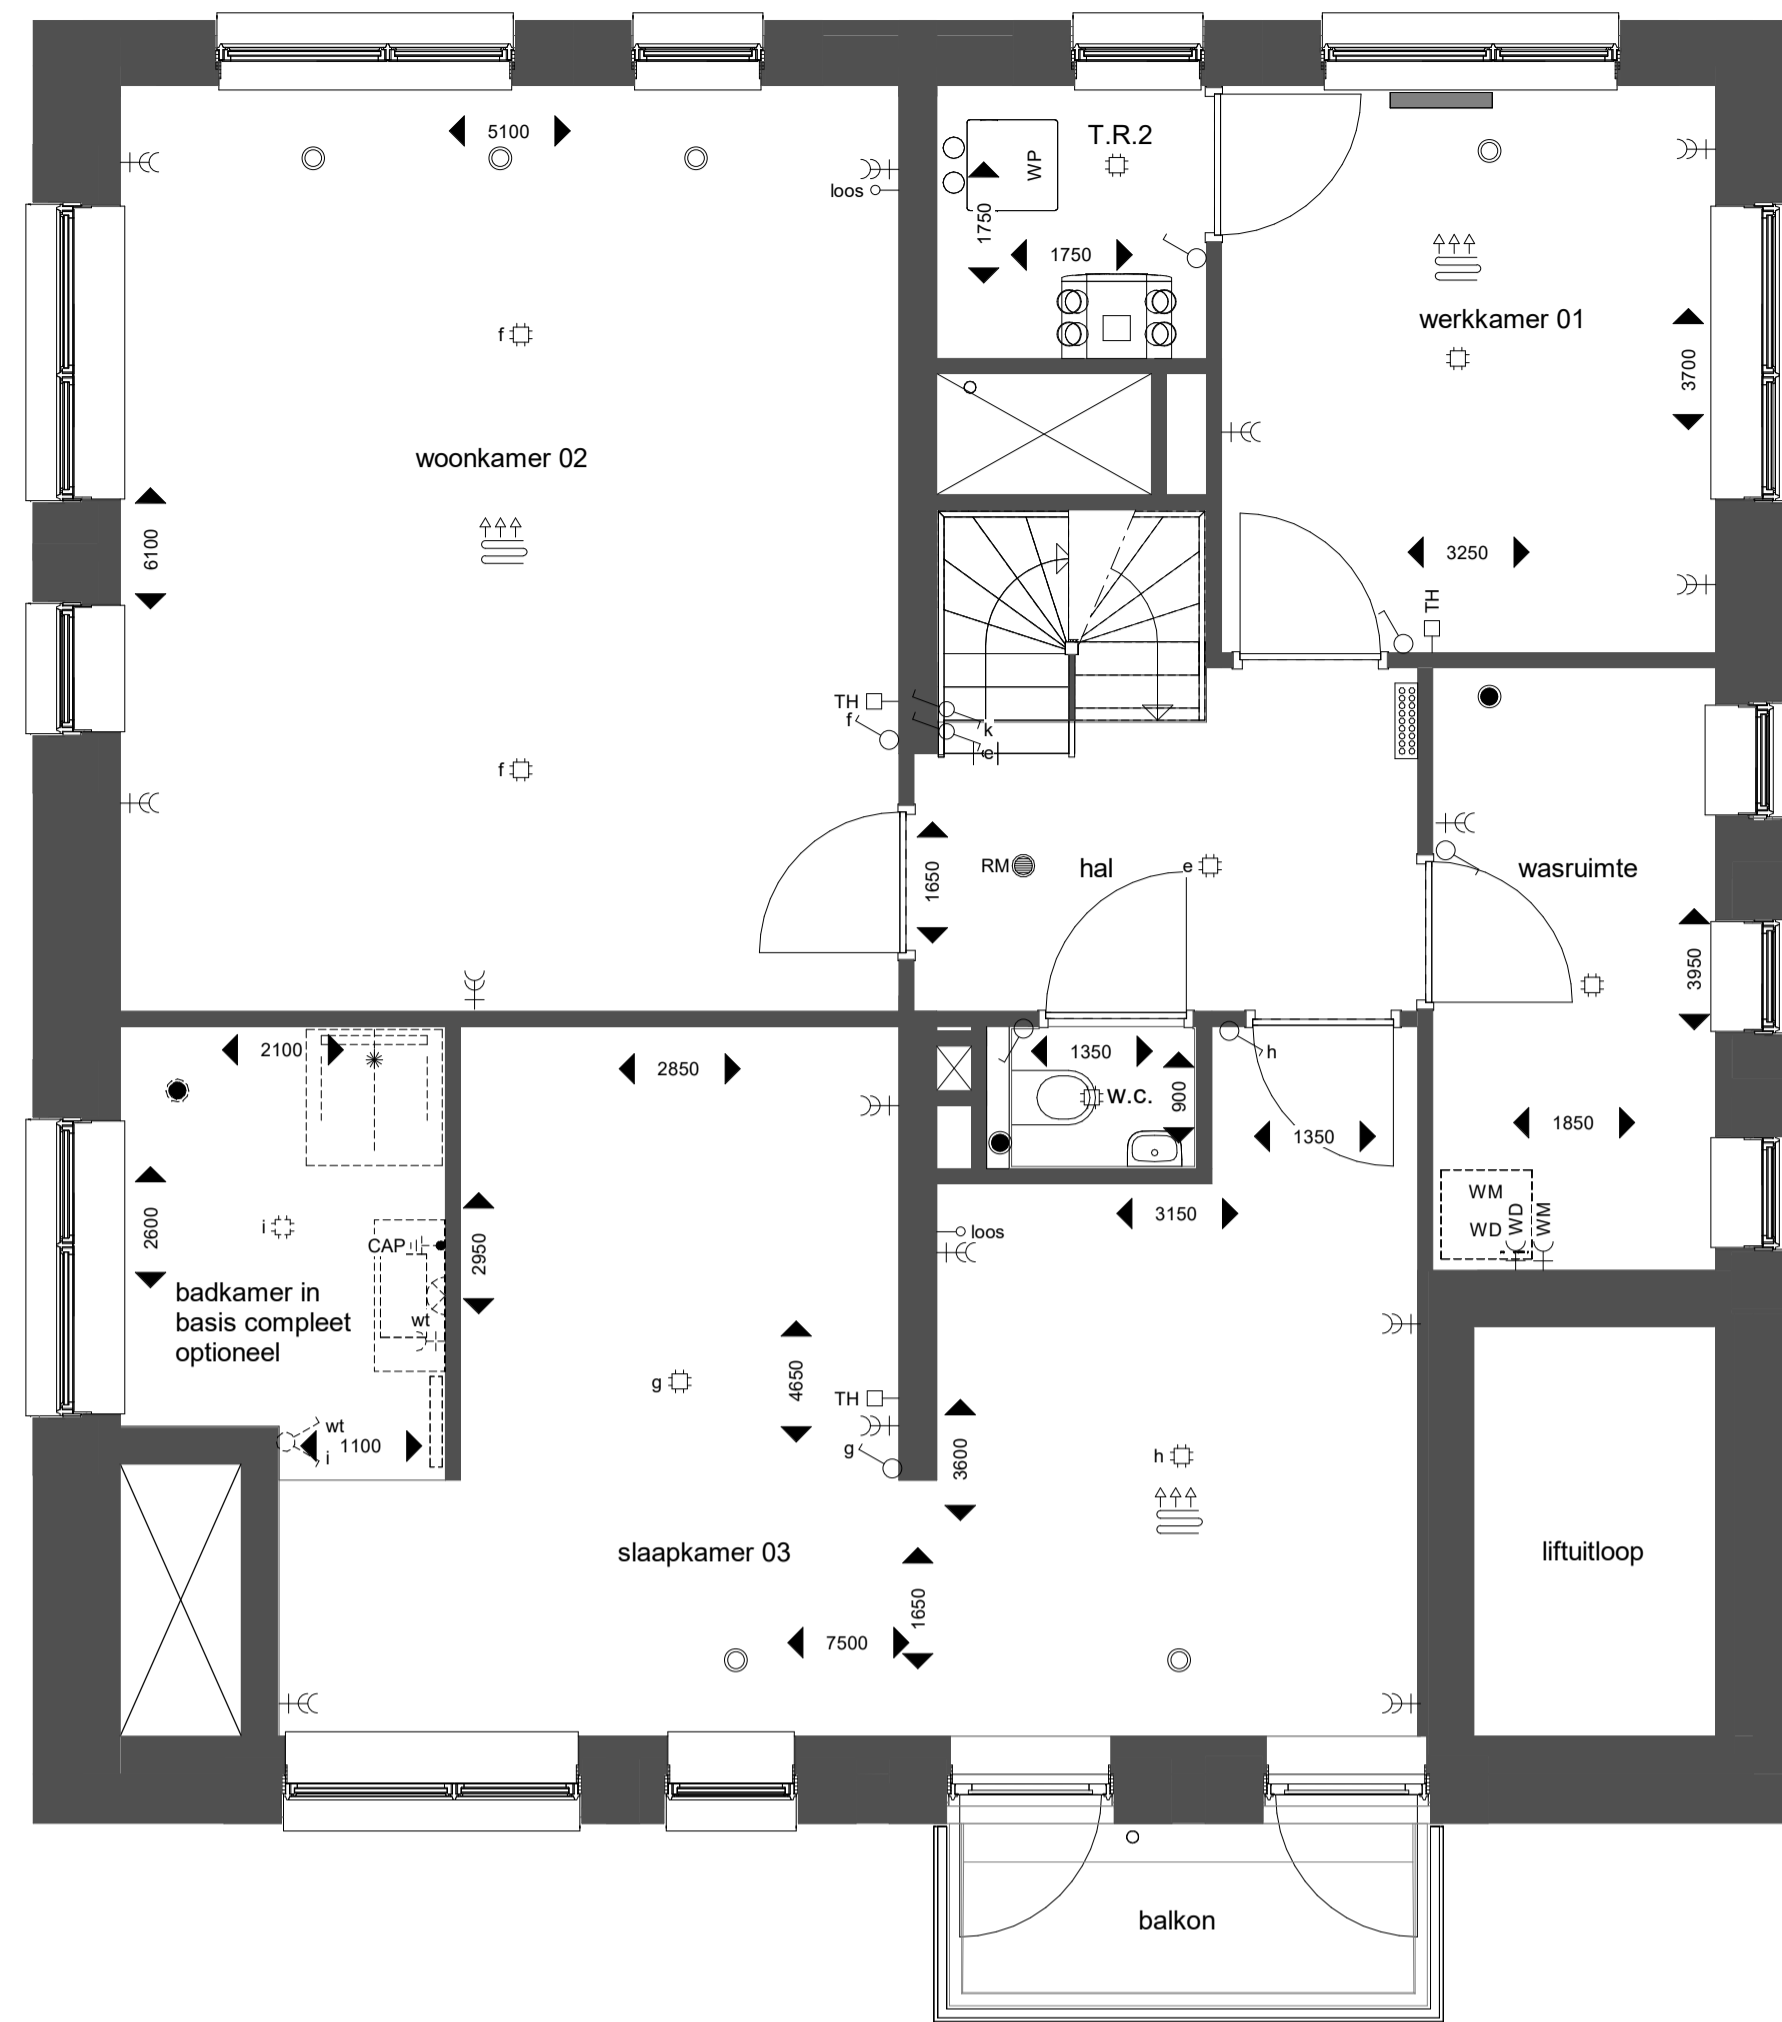


BNR 13 - vijfde verdieping

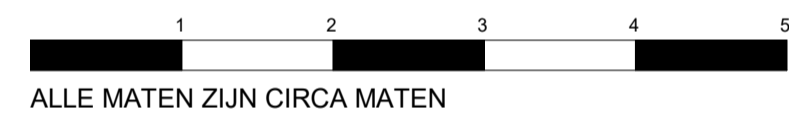



BNR 13 - zesde verdieping

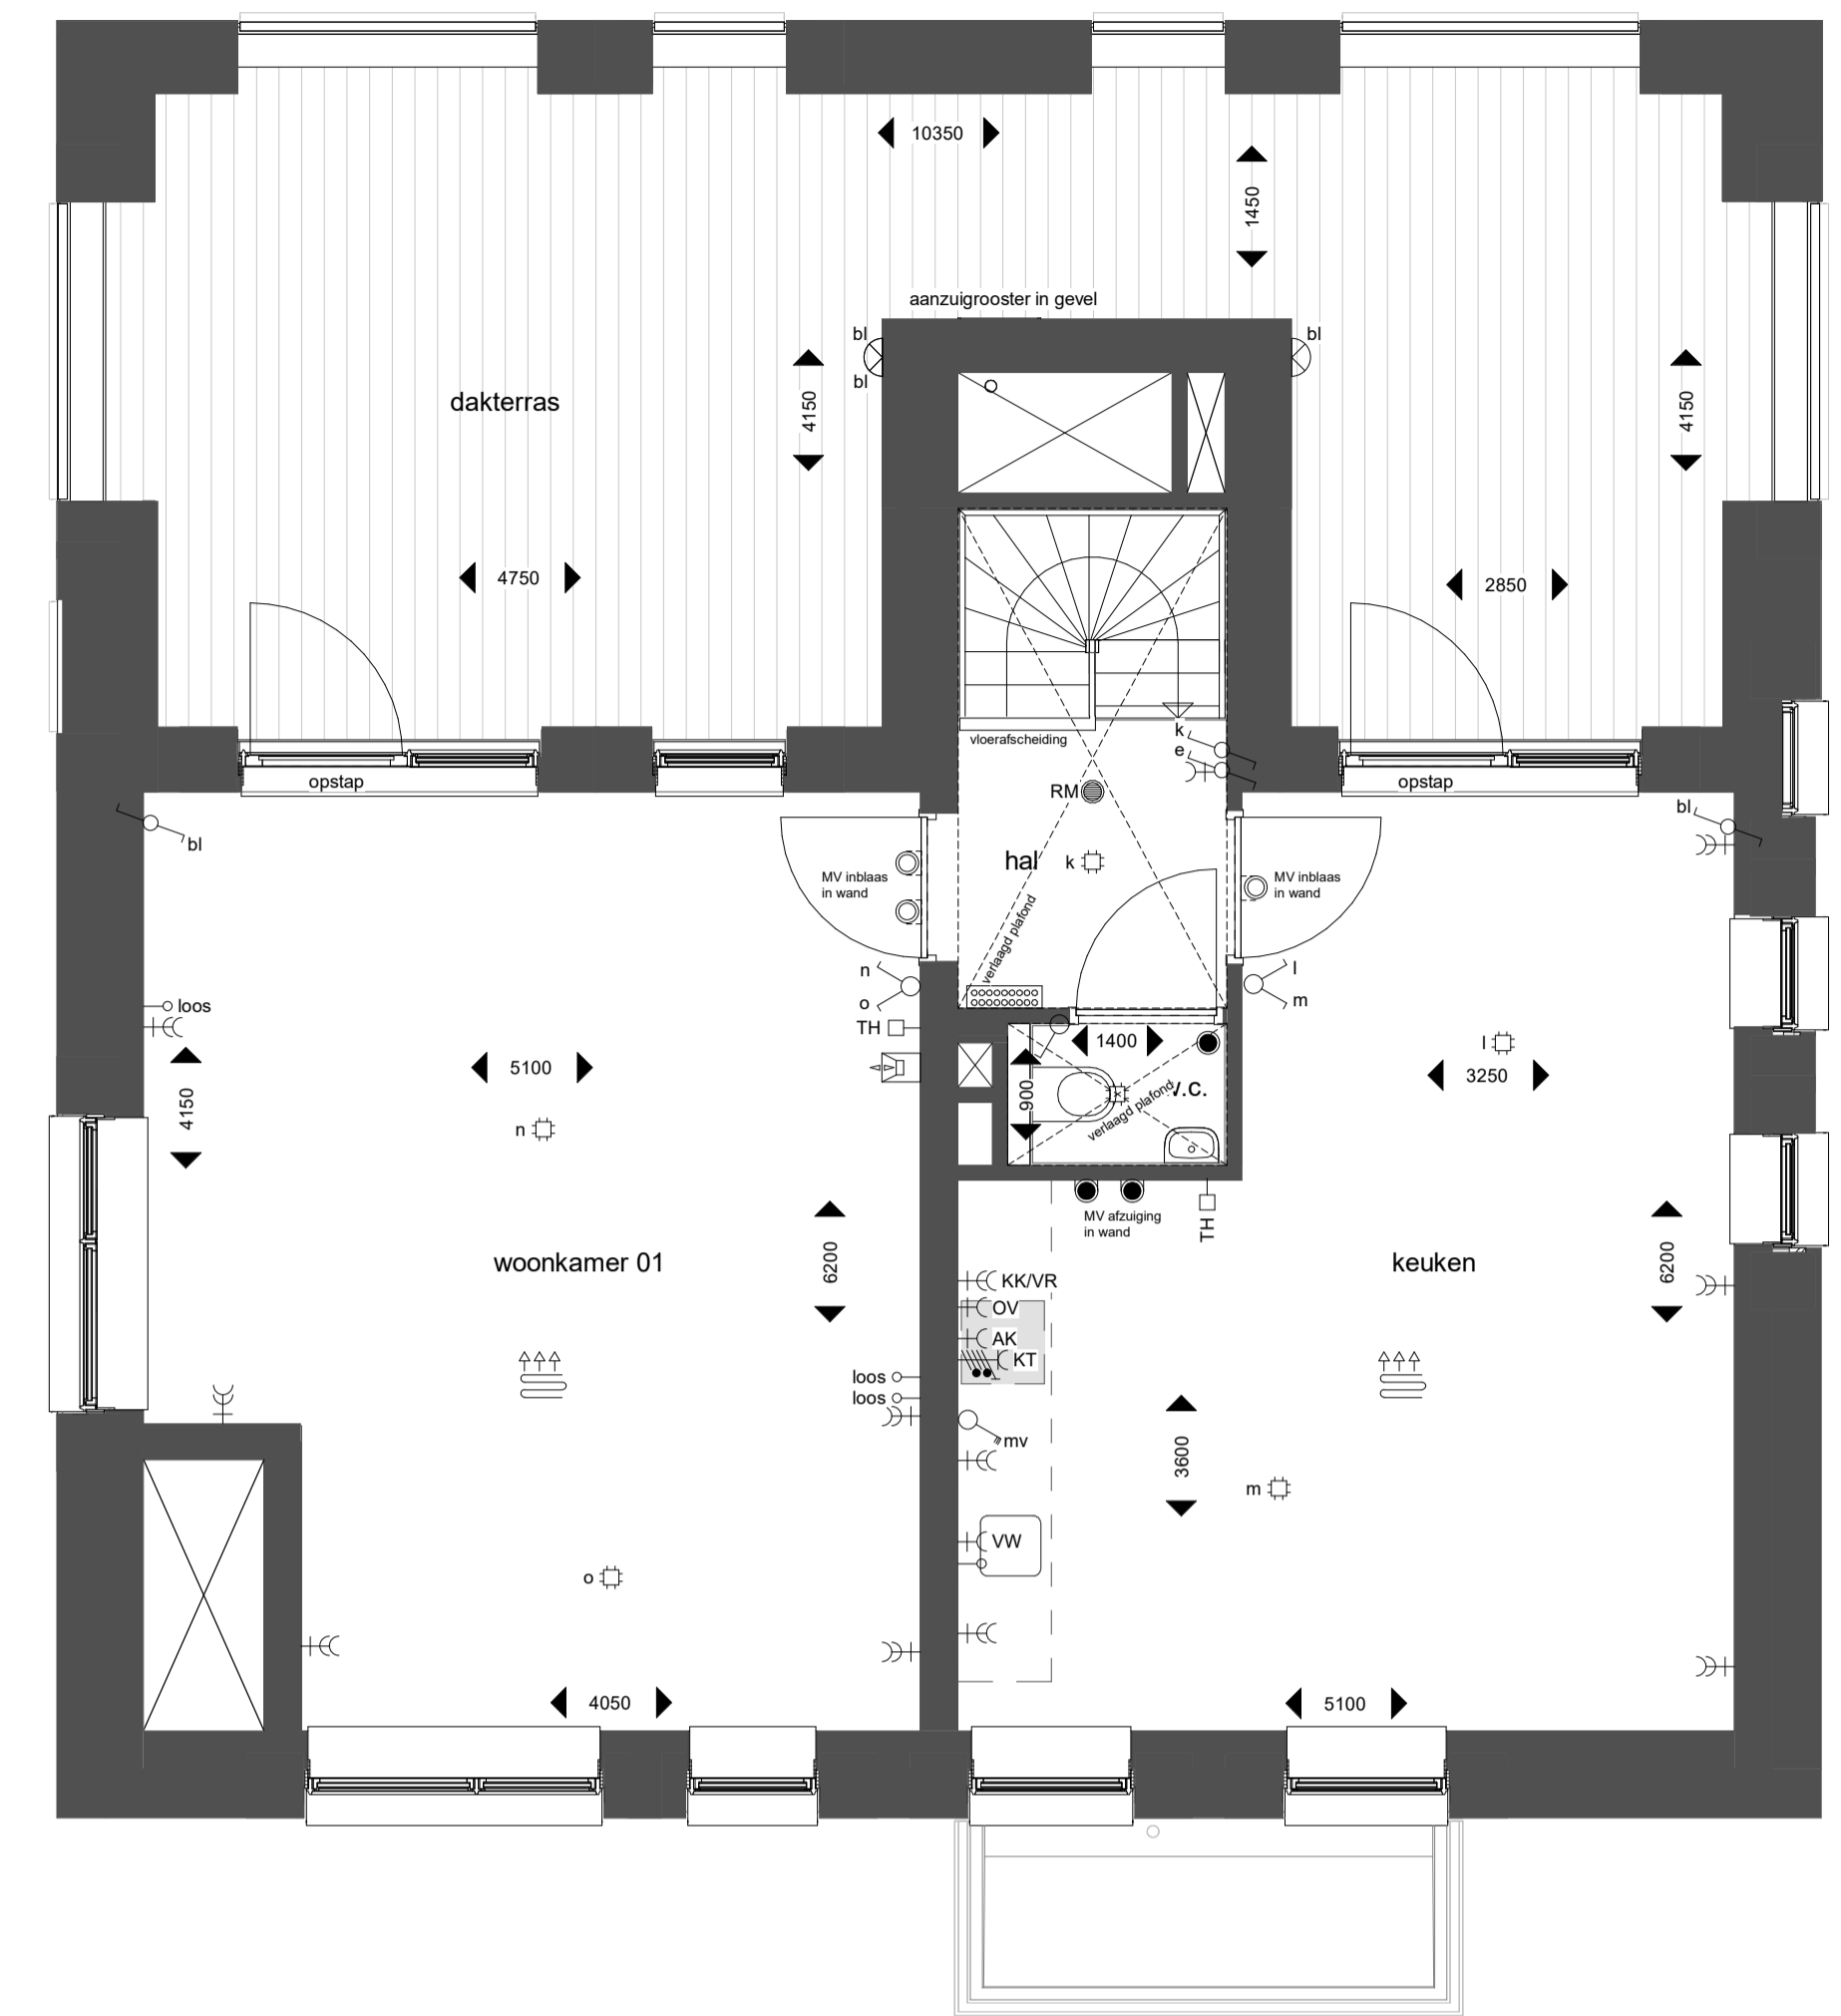

BNR 13 - zevende verdieping

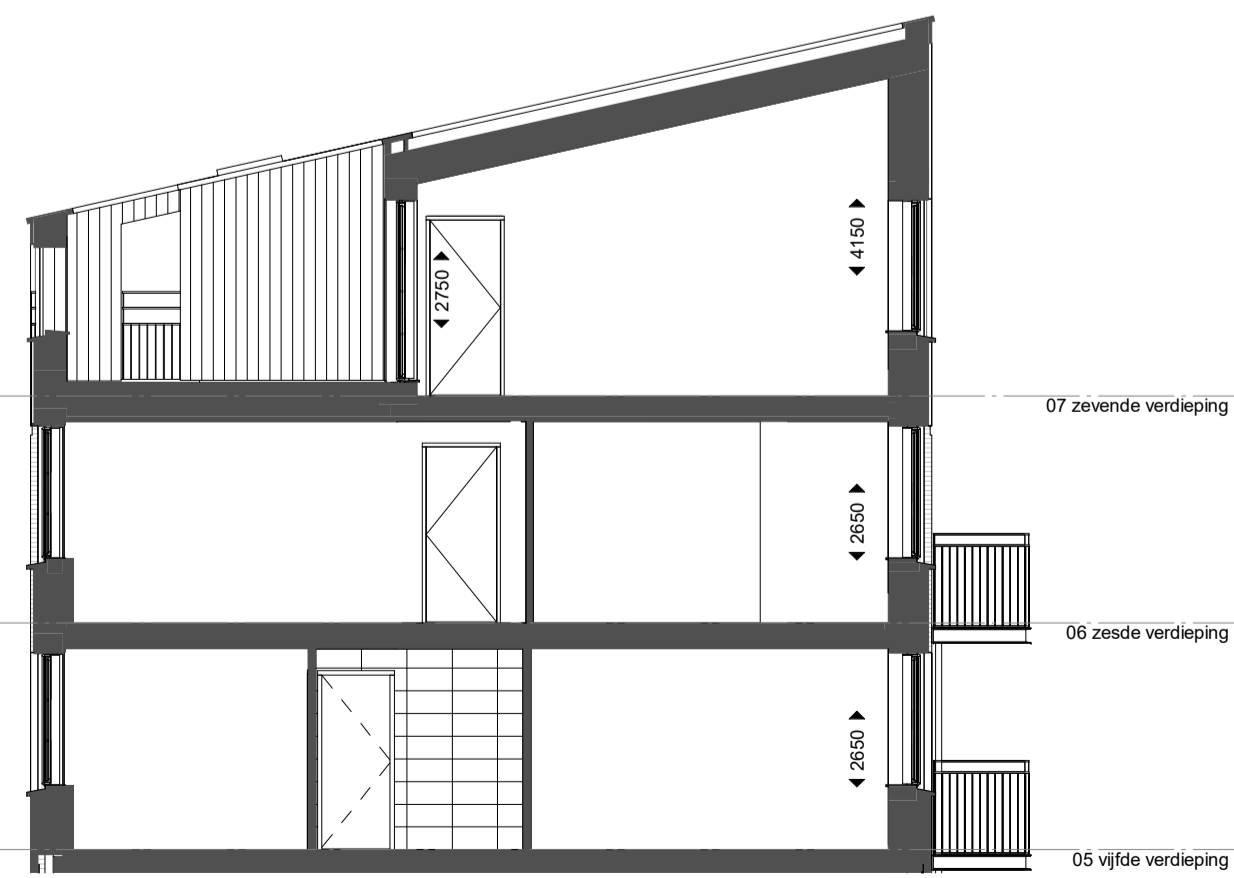


BNR 13 doorsnede

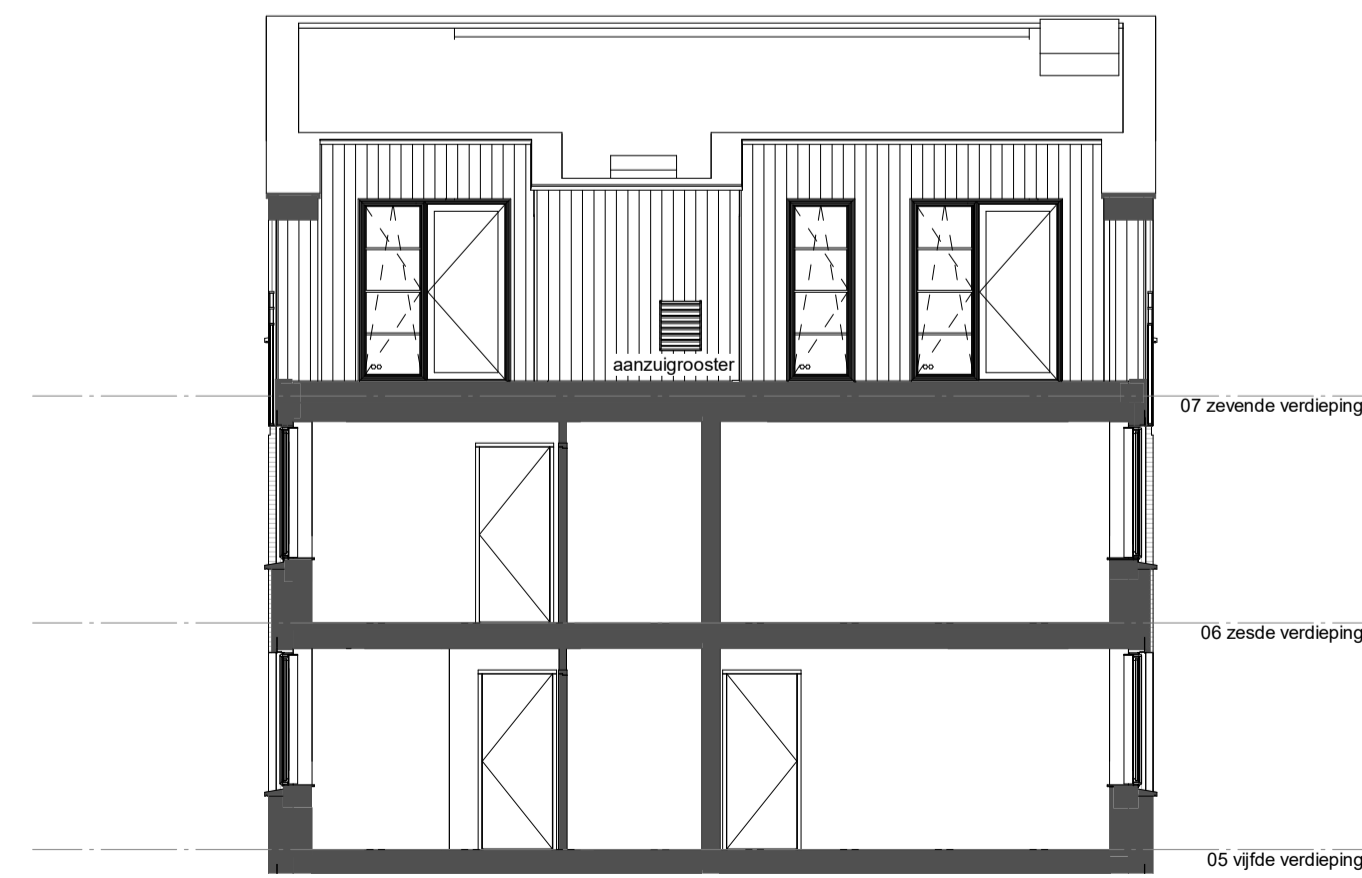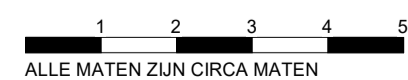

BNR13 doorsnede dakterras

renvooi elektra symbolen :

symbool :	symboolverklaring :
+	w.c.d. enkel geaard
+	w.c.d. dubbel geaard
+	w.c.d. geaard t.b.v. koel en/of vriescombinatie
+	w.c.d. geaard t.b.v. afzuigkap
+	w.c.d. geaard t.b.v. wasdroger
+	w.c.d. geaard t.b.v. wasmachine
+	w.c.d. geaard t.b.v. oven
+	w.c.d. geaard t.b.v. vaatwasser
+	aansluiting t.b.v. centraaldoos
⊙	bedrager
—	loze leiding
—	aansluitpunt bedraad
—	aansluiting t.b.v. centraal aardpunt
—	thermostataansluiting
—	perlex aansluiting t.b.v. kooktoestel
—	wandlichtpunt
—	paallichtpunt buiten
—	schakelaar enkel
—	schakelaar dubbel
—	wisselschakelaar enkel
—	schakelaar enkel met w.c.d. enkel geaard
—	schakelaar dubbel met w.c.d. enkel geaard
—	wisselschakelaar enkel met w.c.d. enkel geaard
—	schakelaar enkel t.b.v. mechanische ventilatie
—	videfoon
—	schel
—	Voerverwarming
—	elektrische radiator (incl. w.c.d.)
—	meterkast
—	opstelpaats warmtepomp met buffervel (incl. aansluitingen)
—	voerverwarming verdeler (incl. w.c.d.)
—	WTW ventilatie-unit (incl. aansluitingen)
—	WTW ventilatie-unit (incl. perlexaansluiting)
—	ventilatievoerventiel in het plafond
—	ventilatievoerventiel in het plafond
—	rookmelder
—	toegangsdeur 30min WBDBO (voorzien van vijloopdranger)
—	toegang
—	balk/afzetting onder bovenliggende vloerplafond
—	balk in bovenliggende vloerplafond
—	ertgrens

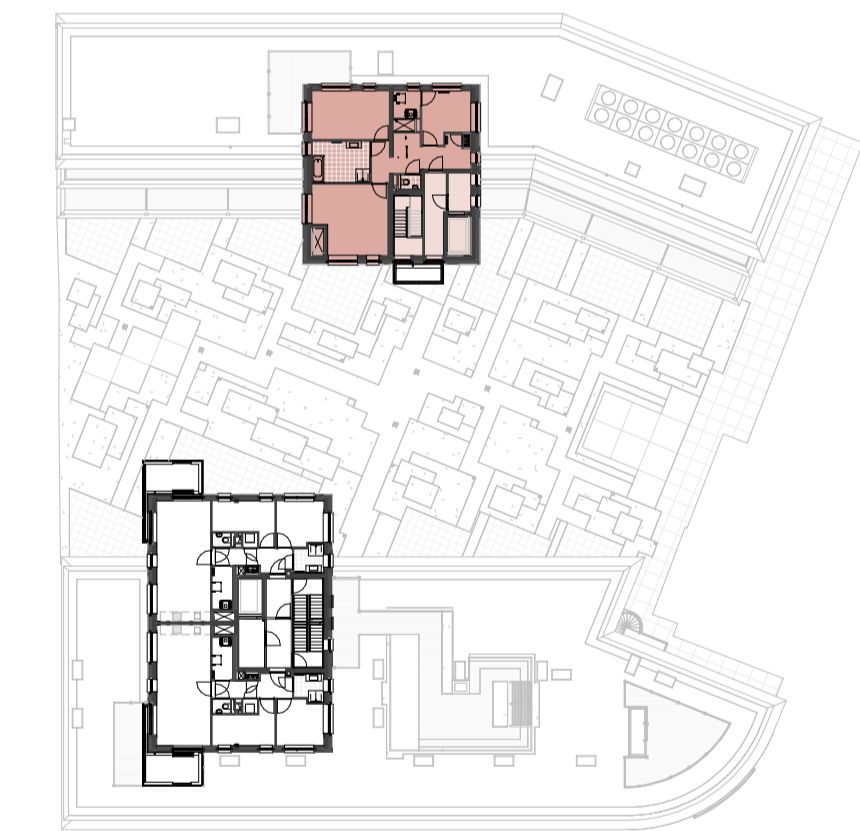

project: Gonnet 24
Haarlem
onderwerp: Bouwnummer 13
datum: 30-03-2021

formaat: A1
schaal: 1:50 / 1:100
tekening: VK24-W13

