




BNR 16 - vierde verdieping



renvooi elektra symbolen :

symbool :	symboolverklaring :
+	w.c.d. enkel geaard
+	w.c.d. dubbel geaard
+	w.c.d. geaard t.b.v. koel en/of vriescombinatie
+	w.c.d. geaard t.b.v. afzuigkap
+	w.c.d. geaard t.b.v. wasdroger
+	w.c.d. geaard t.b.v. wasmachine
+	w.c.d. geaard t.b.v. oven
+	w.c.d. geaard t.b.v. vaatwasser
+	aansluiting t.b.v. centraaldoos
+	bedrukker
+	loze leiding
+	aansluitpunt bedraad
+	aansluiting t.b.v. centraal aardpunt
+	thermostaat aansluiting
+	perifex aansluiting t.b.v. kookbestel
+	wandlichtpunt
+	paallichtpunt buiten
+	schakelaar enkel
+	schakelaar dubbel
+	wisselschakelaar enkel
+	schakelaar enkel met w.c.d. enkel geaard
+	schakelaar dubbel met w.c.d. enkel geaard
+	wisselschakelaar enkel met w.c.d. enkel geaard
+	schakelaar enkel t.b.v. mechanische ventilatie
+	videofoon
+	schel
+	voerverwarming
+	elektrische radiator (incl. w.c.d.)
+	metrekast
+	opstelplaats warmtepomp met buffervat (incl. aansluitingen)
+	voerverwarming verdeler (incl. w.c.d.)
+	WTW ventilatie-unit (incl. perifexaansluiting)
+	ventilatietoevoerventiel in het plafond
+	ventilatieafvoerventiel in het plafond
+	rookmelder
+	zelfsluitende deur, WBDBO conform tekening 30(vf): 30 min. WBDBO v.v. vrijloopdranger
+	toegang
+	balk/afklemming onder bovenliggende vloerplafond
+	balk in bovenliggende vloerplafond
+	erfgrens

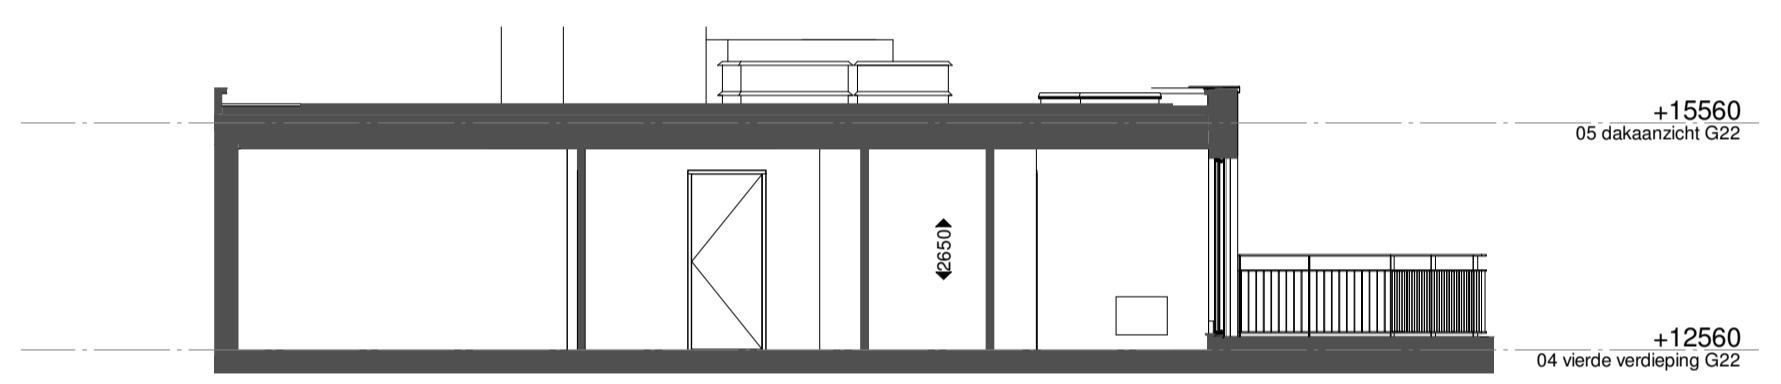

BNR 16 - doorsnede

